

설계명 PROJECT TITLE

광장동
185-5번지
증축신고

주 기 NOTE

설계변경 DESCRIPTION OF REVISION

일 자	설 계	검 토	심 사	승 인
-----	-----	-----	-----	-----

설 계 DRAWN

검 토 CHECK

심 사 SUBMIT

승 인 APPROVE

축 척 SCALE

1 / 80

일 자 DATE

2025. 12.

도면번호 SHEET NO

A - 00

도면명 SUBJECT TITLE

입면도 / 단면도

전문용역

MK2


(주)엠케이중합건축사사무소

ARCHITECTS & URBAN PLANNERS


SEOUL, KOREA

TEL. 02-6212-2580


FAX. 02-6212-2585

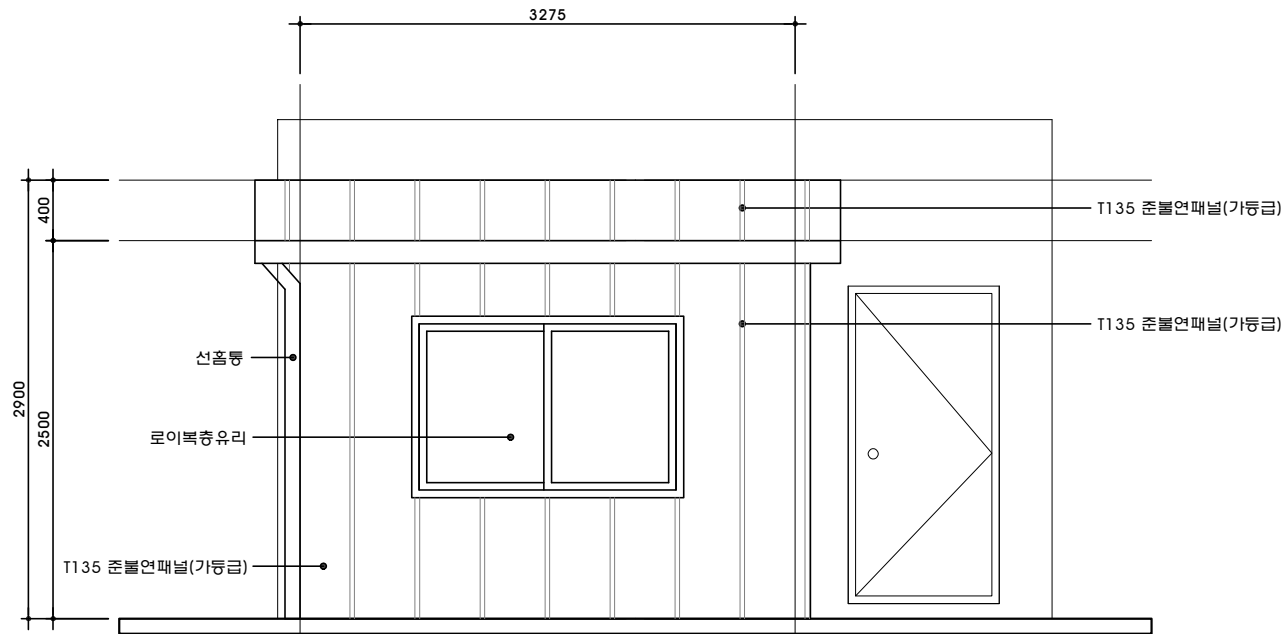


1 정면도
축척 : 1/50

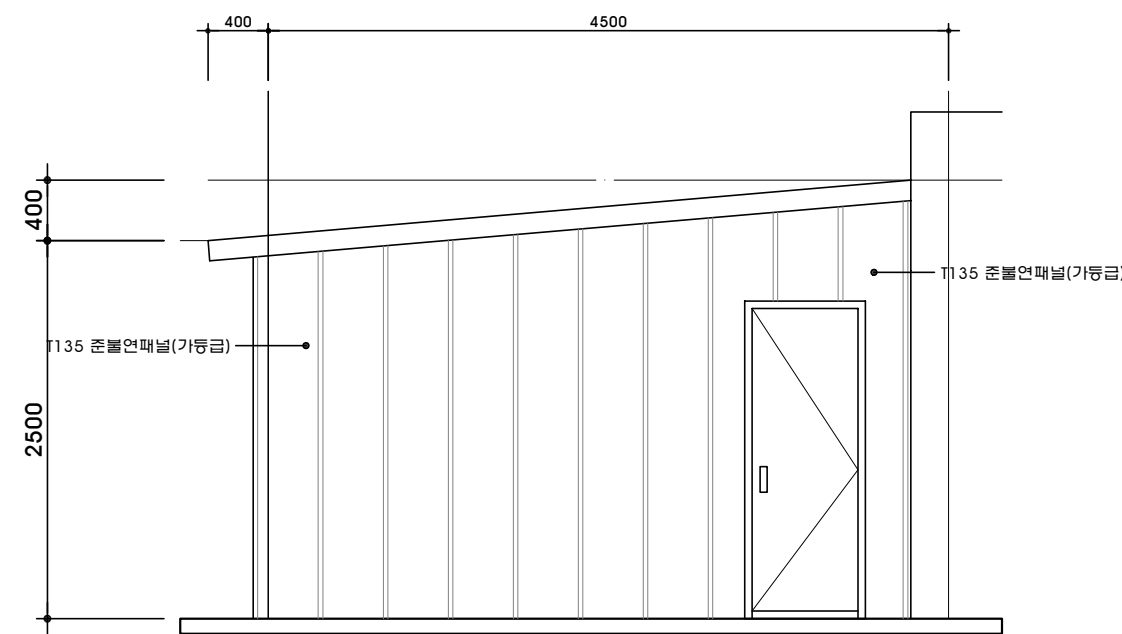

1 우측면도
축척 : 1/50

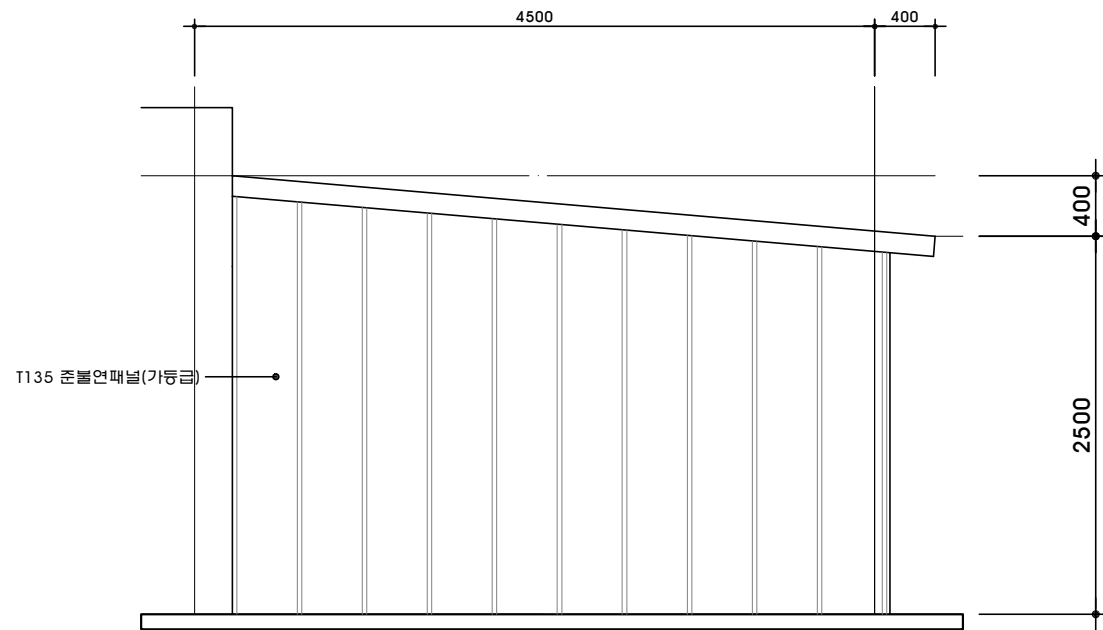

1 좌측면도
축척 : 1/50

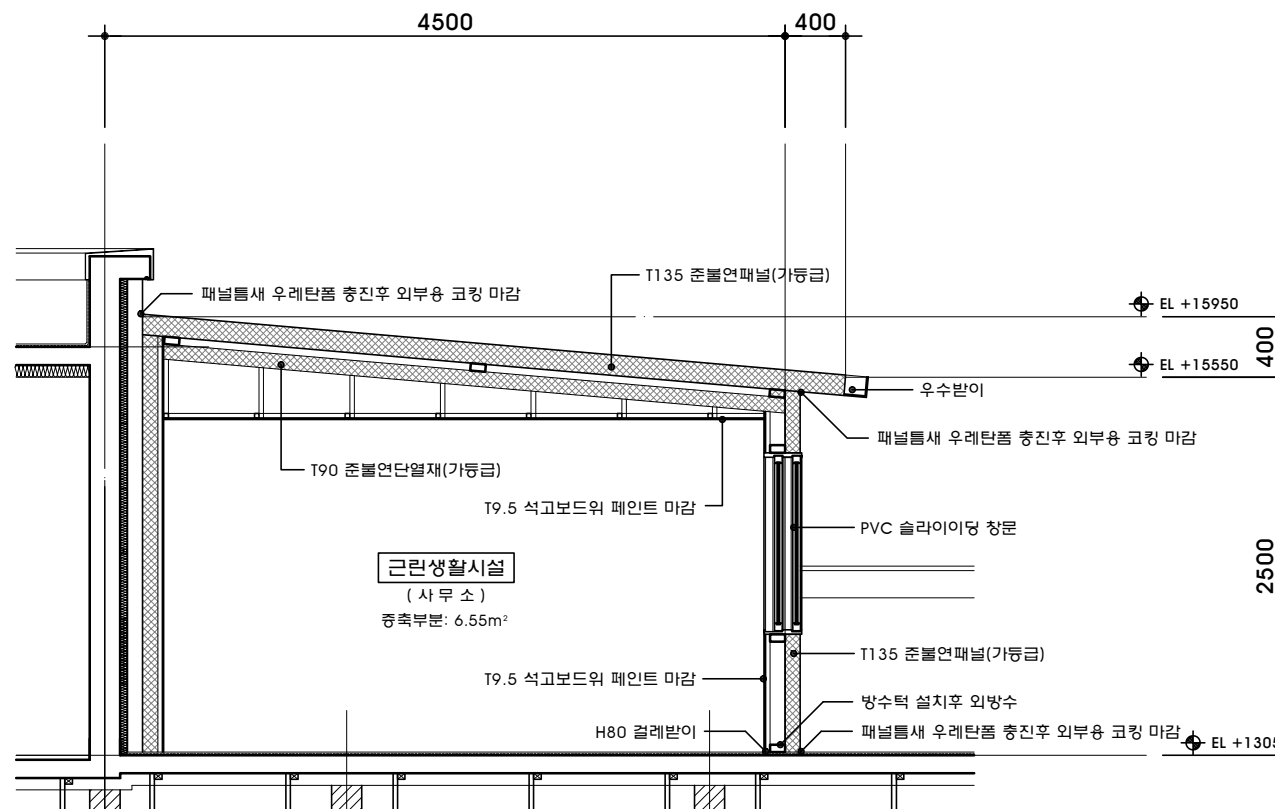

1 단면도
축척 : 1/50