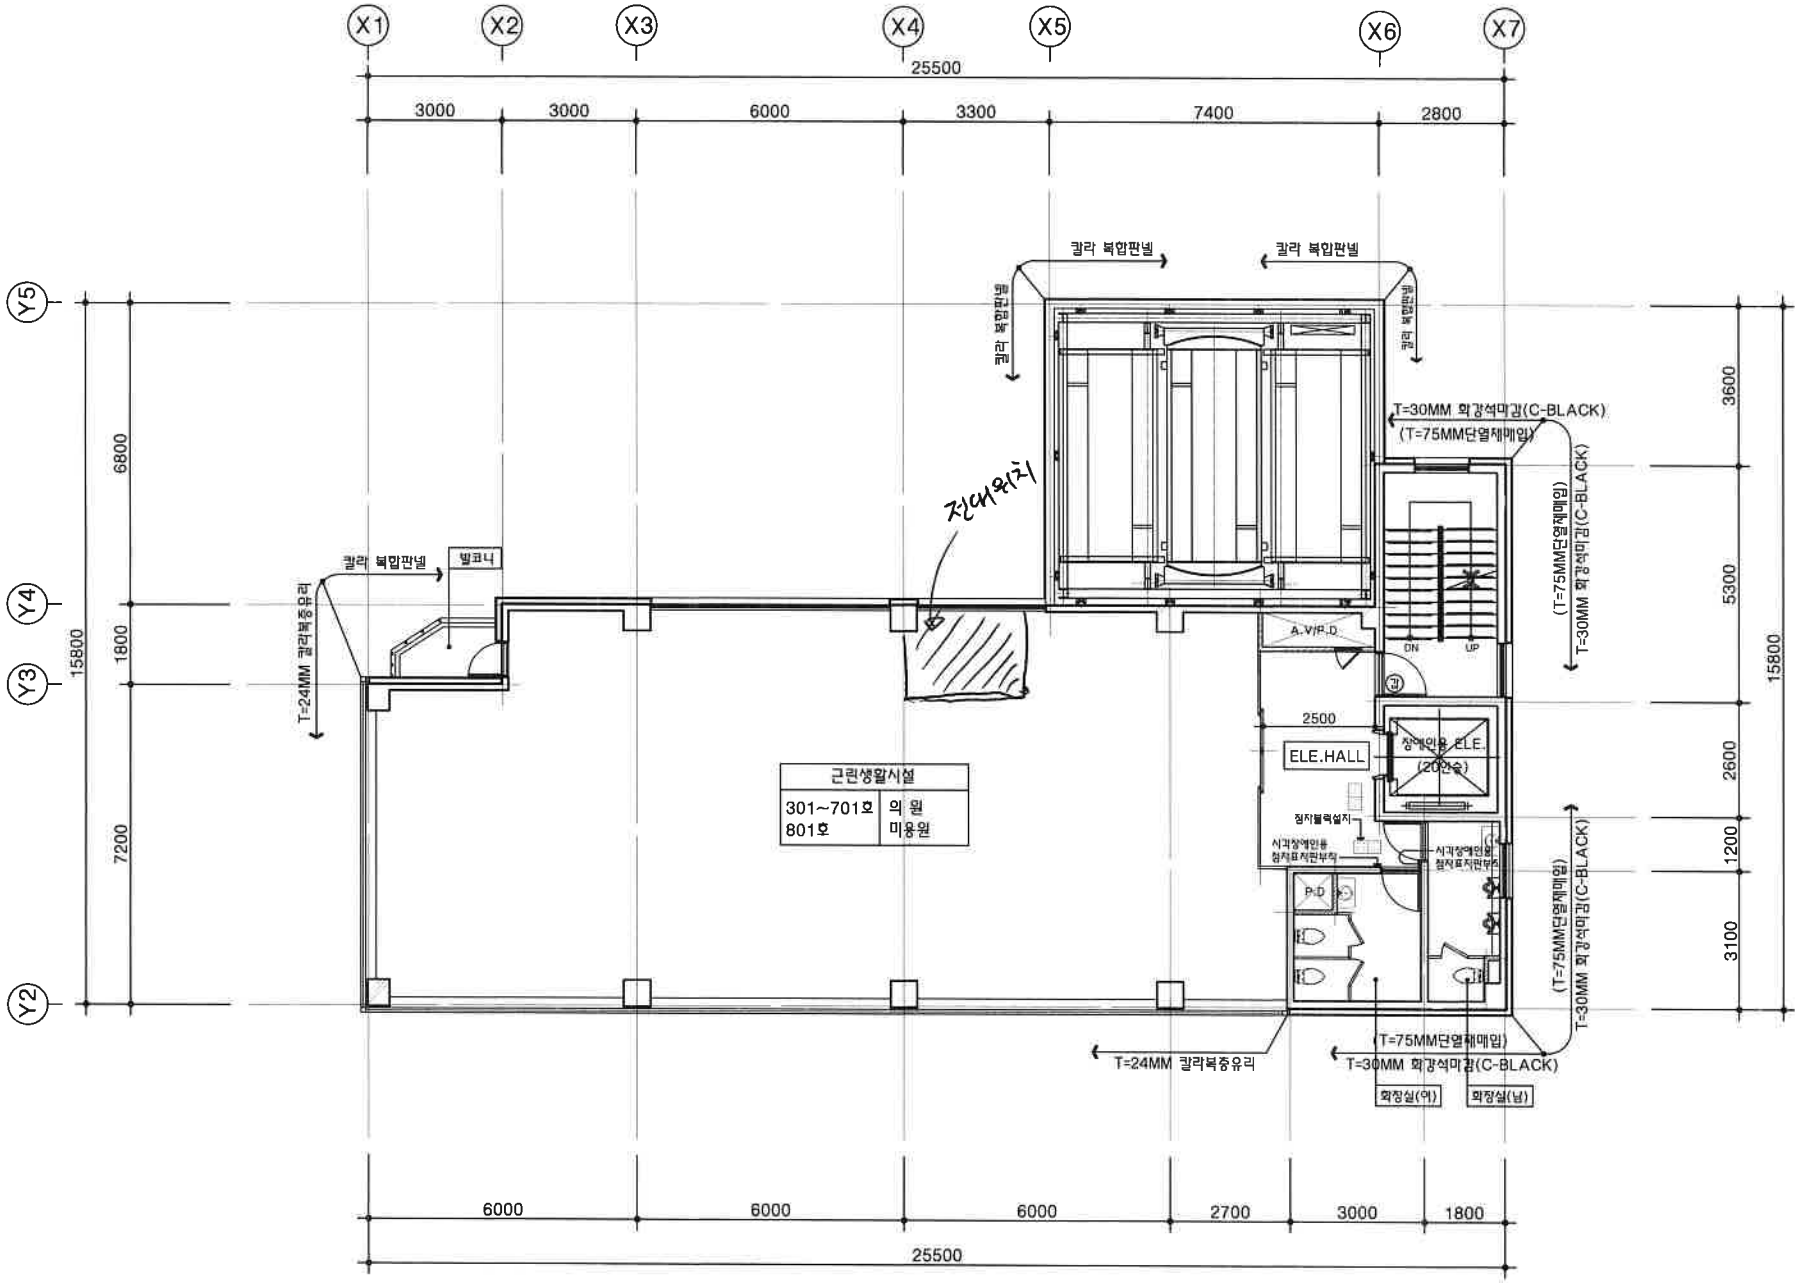

1
A

지상3층~8층 평 면 도

SCALE 1/120

PROJECT TITLE 사업명

봉천동 1687-5호
00 빌딩 신축공사

PROJECT CODE

NOTE

- 단열재기준 (나 등급)단열재 사용
  - 외벽 : 75mm이상
  - 지붕 : 125mm이상
  - 최하층거실바닥 : 105mm이상
- ㉮ : 갑종방화문 W=1000이상
- 중별방화구역 ELEV임(방화셔터 미설치사)
  - 벨리베이터설치: 방화엘리베이터 설치

NO.	DESCRIPTION	DATE	APPR.

REVISIONS

(주)필건축사사무소
Architecture & Design Group Fill Co.,Ltd
TEL : (02) 885 - 4256
FAX : (02) 885 - 4259
E-MAIL : fill4256@hanmail.net

CONSULTANTS 협동설계

DRAWN BY 제도

DESIGNEND BY 설계

CHECKED BY 검토

APPROVED BY 승인

SCALE 1/120 | DATE 2007.10

NAME OF DRAWING 표현명

지상3층~8층 평 면 도

FILE NO. | SHEET NO. A - 105